


# GEMEINDE TRATTENBACH

## 5. Änderung des digitalen Flächenwidmungsplanes

Änderungspunkte A, 3 und 4  
Ortsberich Angern

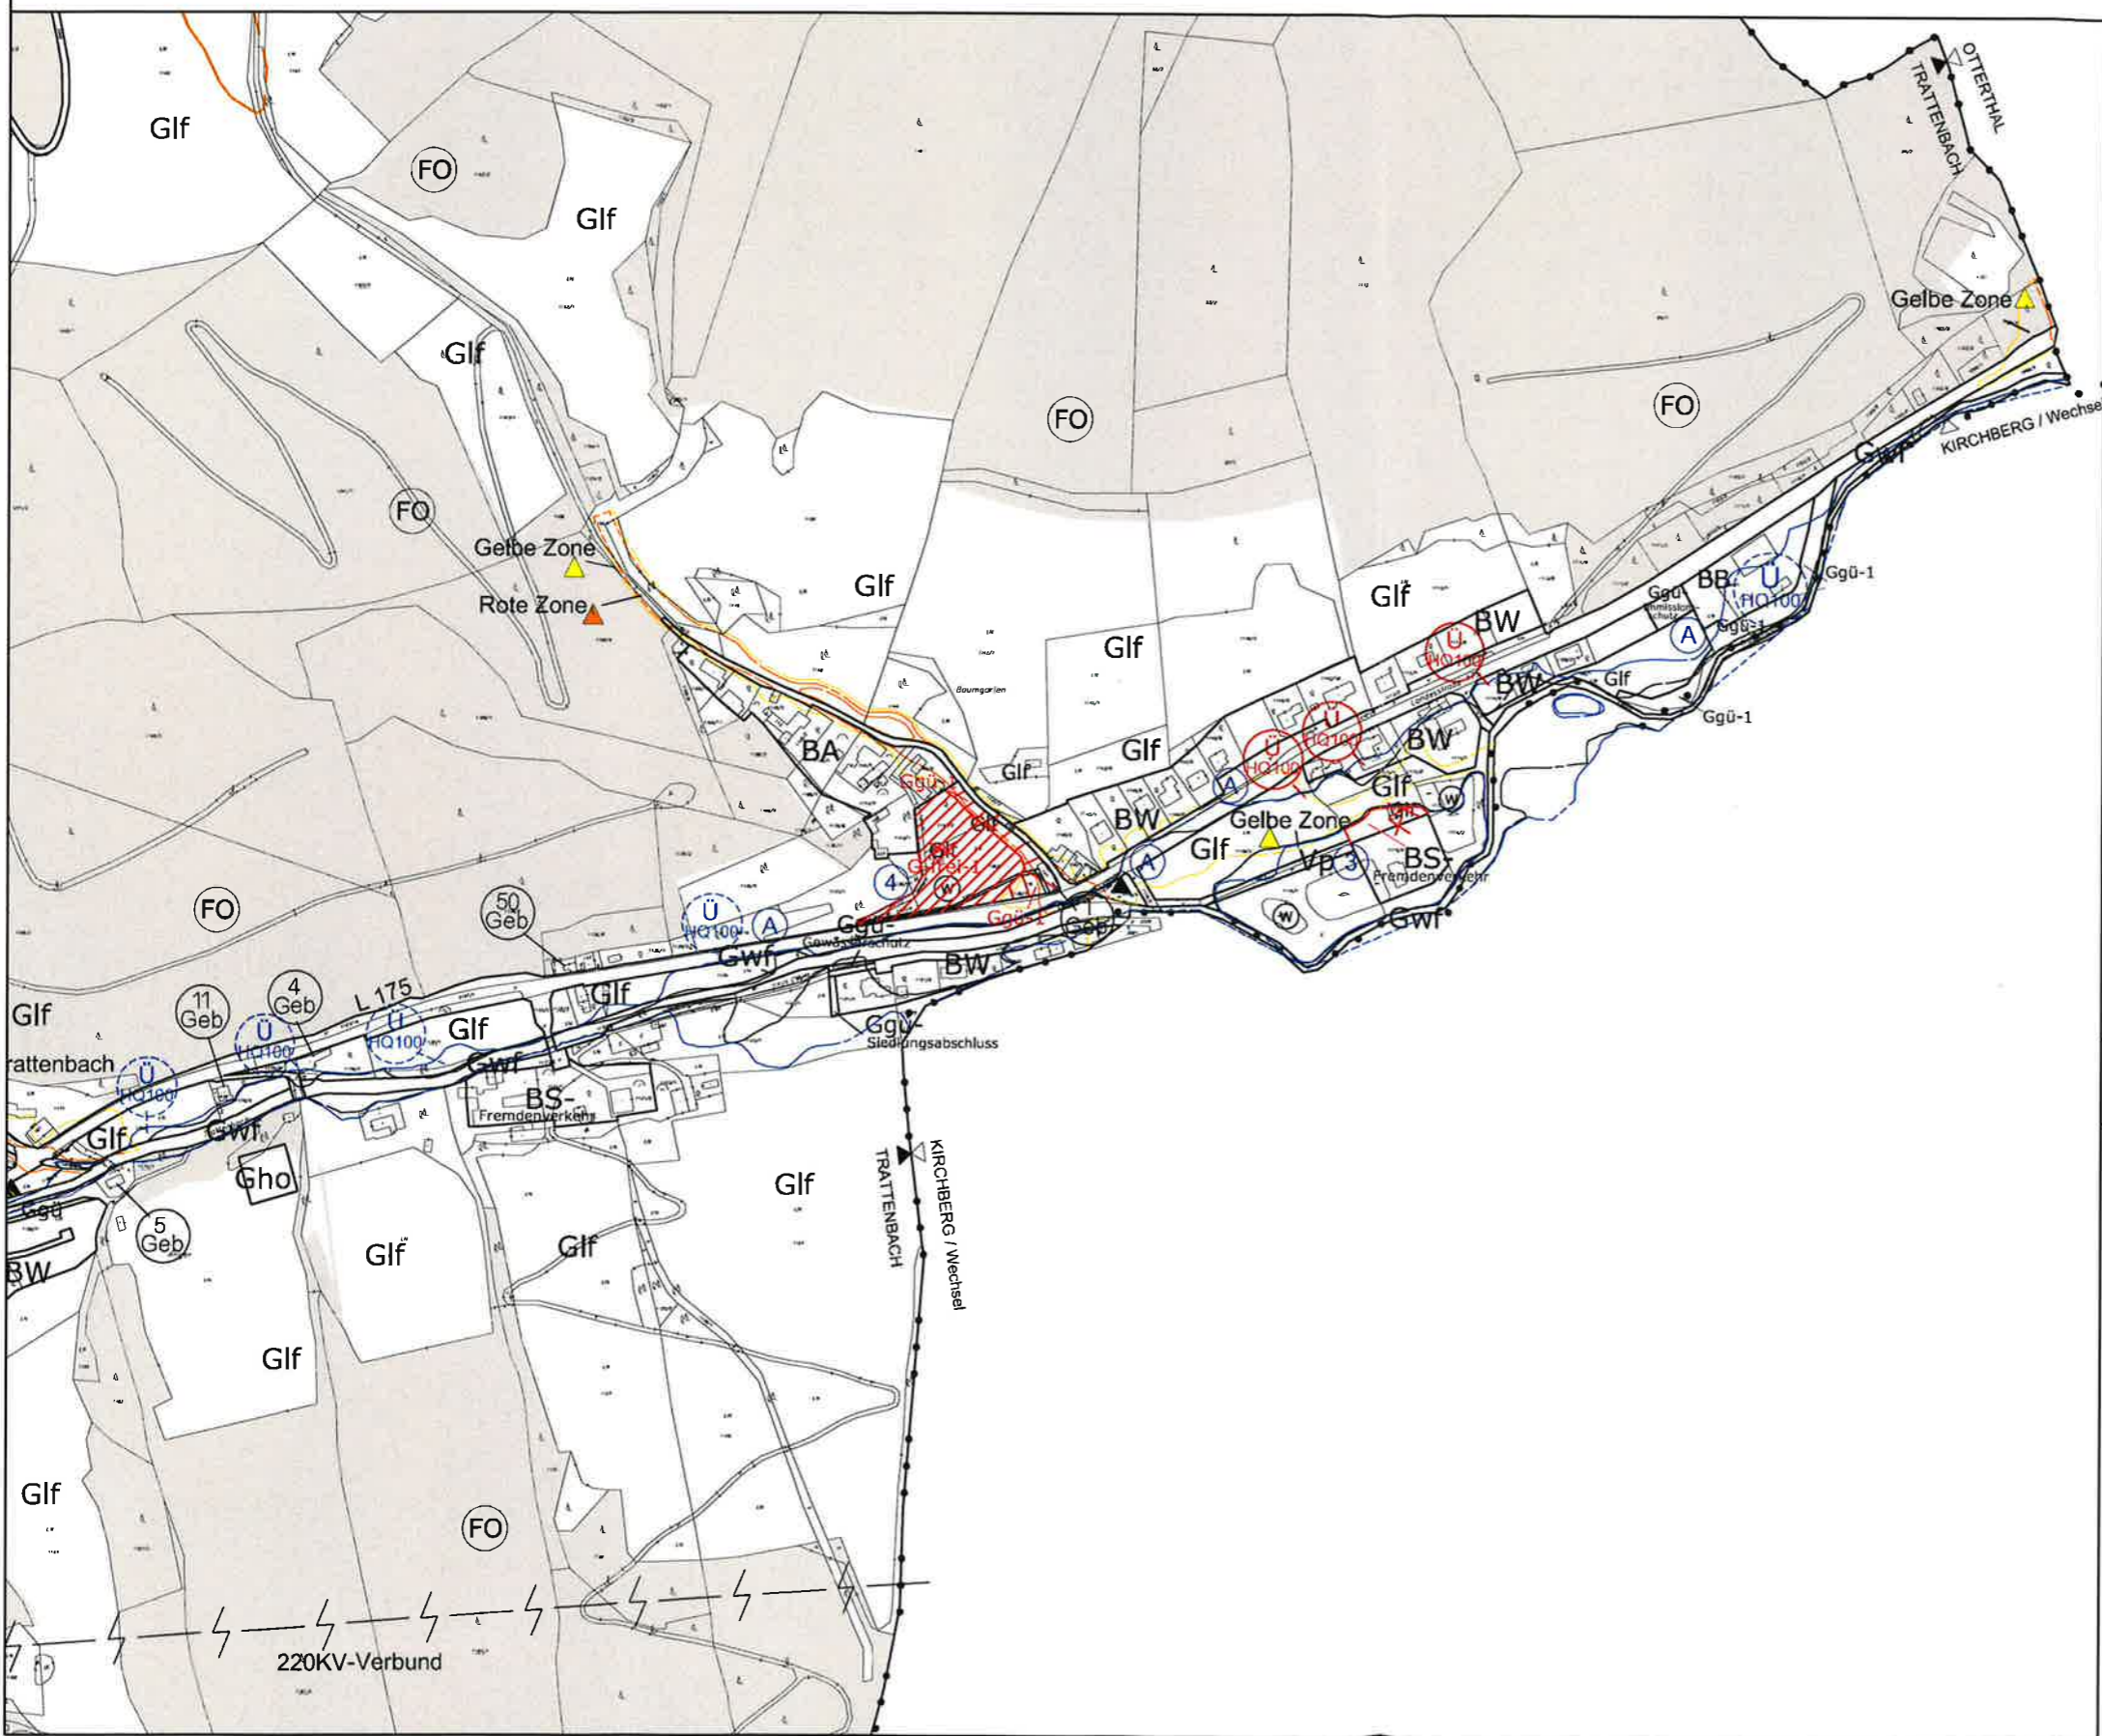

Plangrundlage: Ausschnitt aus dem rechtskräftigen Flächenwidmungsplan

rote Farbdarstellung = geplante Änderung des Rechtsstandes

- 100-jähriges Hochwasser
- 30-jähriges Hochwasser
- rote Gefahrenzone
- gelbe Gefahrenzone

**Ggü: Grünland-Grüngürtel**  
Zusatz 1: Hochwasserabfluss

**G-frei-1: Grünland-Freihaltefläche**  
(Siedlungsentwicklung)

M 1:5000

Beschlussplan

Planzahl Pz.: 7495-11/17  
Enzesfeld, April 2019



Planverfasser:


DIPL. ING. THOMAS HACKL  
INGENIEURBÜRO (Beratende Ingenieure) RAUMPLANUNG  
2551 ENZESFELD-LINDABRUNN TEL: 0650/730 85 35  
office@ortsplanung.at http://www.ortsplanung.at



# GEMEINDE TRATTENBACH

## 5. Änderung des digitalen Flächenwidmungsplanes

Änderungspunkte A und 4

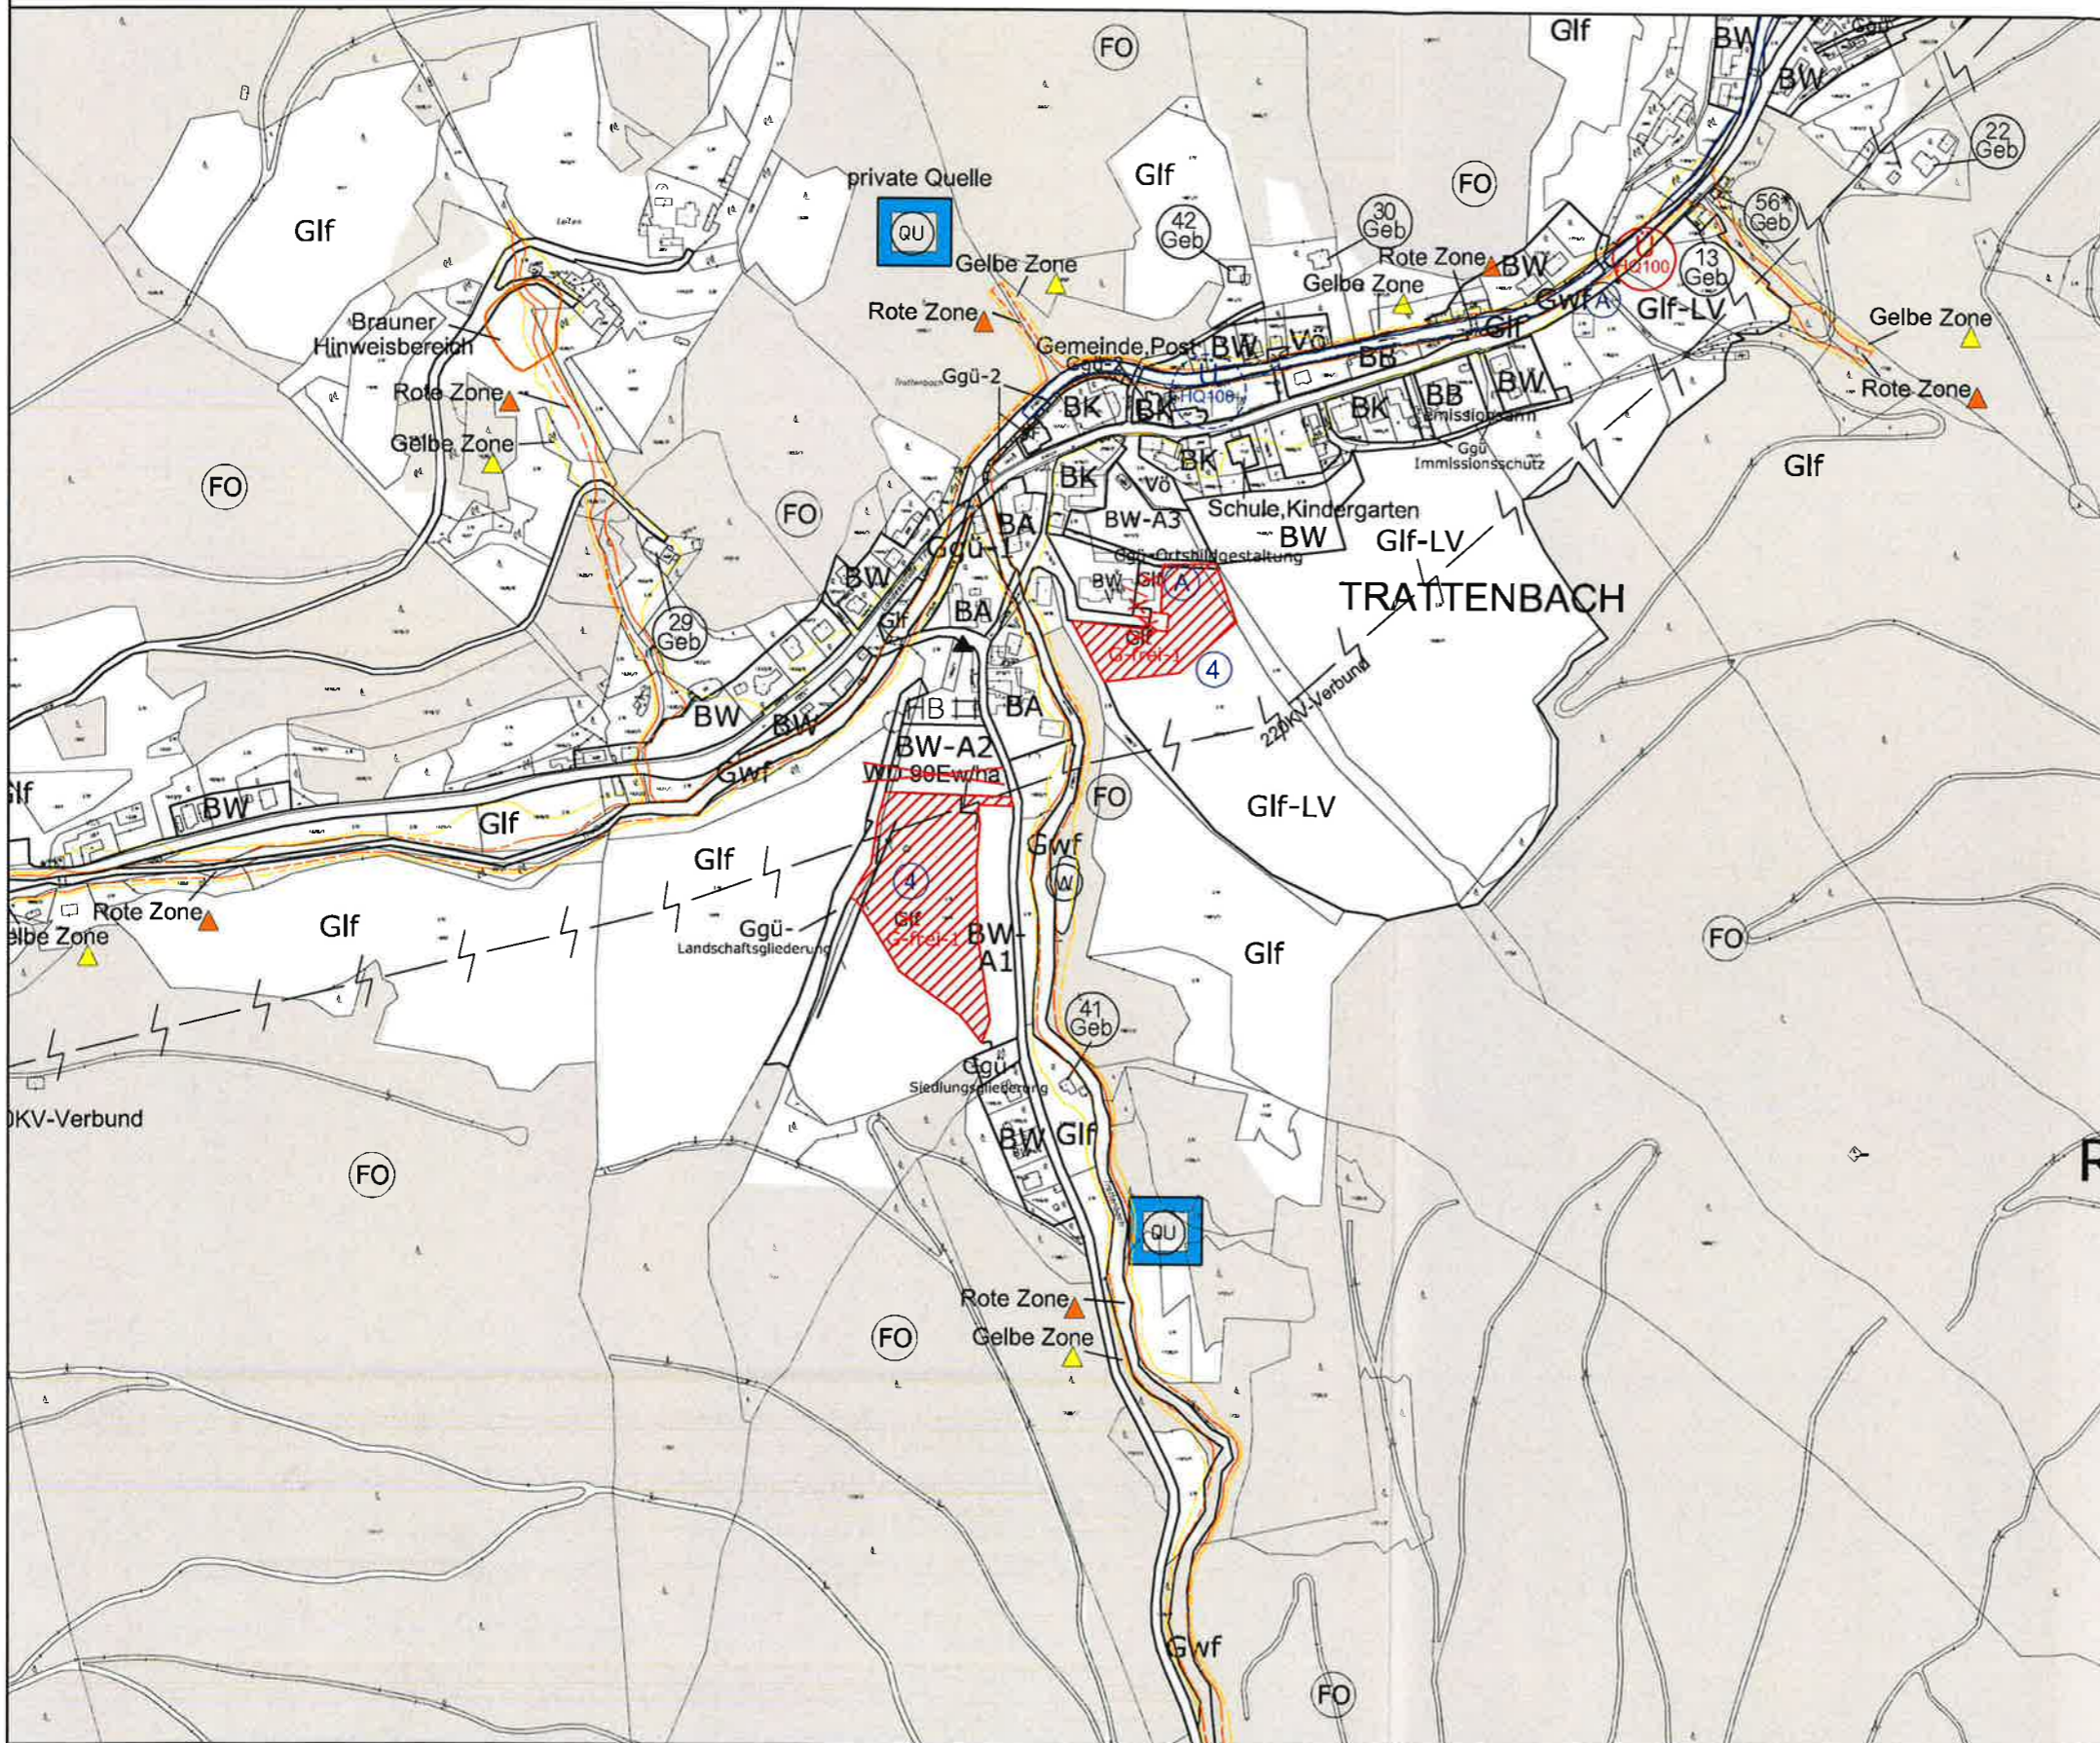

Plangrundlage: Ausschnitt aus dem rechtskräftigen Flächenwidmungsplan

rote Farbdarstellung = geplante Änderung des Rechtsstandes

- 100-jähriges Hochwasser
- 30-jähriges Hochwasser
- rote Gefahrenzone
- gelbe Gefahrenzone

G-frei-1: Grünland-Freihaltefläche (Siedlungsentwicklung)

M 1:5000

Beschlussplan

Planzahl Pz.: 7495-11/17  
Enzesfeld, April 2019



Planverfasser:

DIPL. ING. THOMAS HACKL  
INGENIEURBÜRO (Beratende Ingenieure) RAUMPLANUNG  
2551 ENZESFELD-LINDABRUNN TEL: 0650/730 85 35  
office@ortsplanung.at http://www.ortsplanung.at

